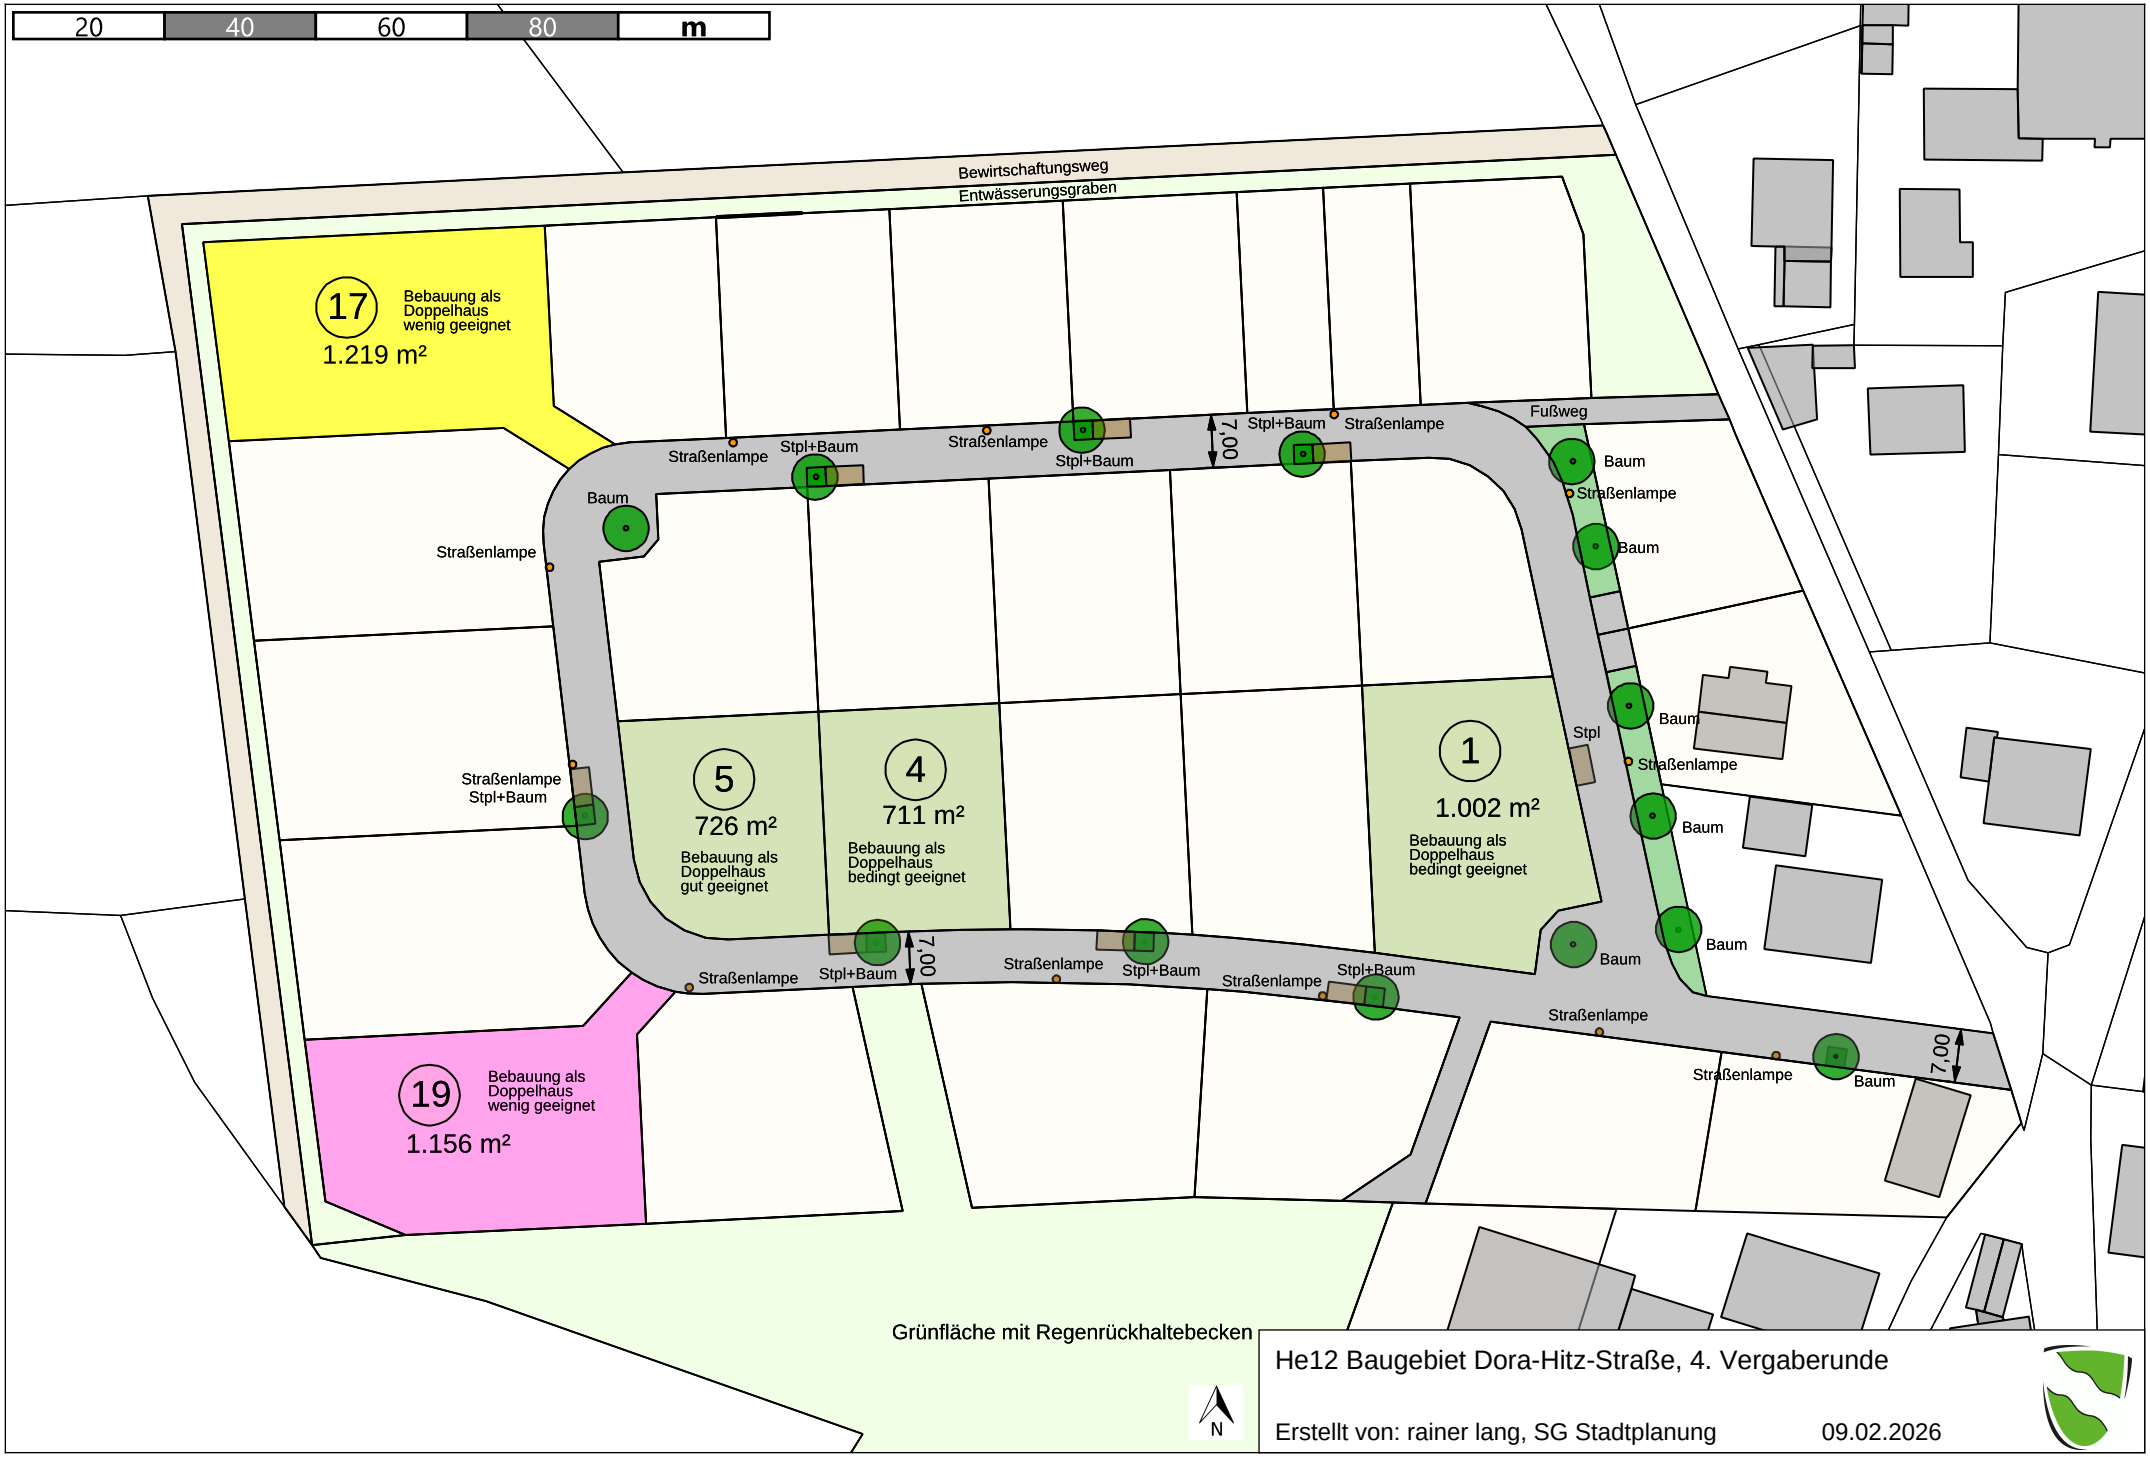

He12 Baugebiet Dora-Hitz-Straße, 4. Vergaberunde

Erstellt von: rainer lang, SG Stadtplanung 09.02.2026

Kein amtlicher Lageplan, nur für dienstliche Zwecke. Zur Maßentnahme nur bedingt geeignet! ©Daten: LDBV 2026

Maßstab 1:1000