

KULTURZENTRUM KARLSPLATZ

300-900 Personen


Karlshalle (267 qm)

70-195 Sitzplätze

Angletsaal (185 qm)

56-207 Sitzplätze

Maßstab
1:275

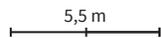


Eine exakte Entnahme der
Maße ist nicht möglich.

BUCHUNG ÜBER:


Stadt Ansbach · Amt für Kultur und Touristik
Johann-Sebastian-Bach-Platz 1 · 91522 Ansbach
Tel.: 0981 51243 · Fax: 0981 51365
akut@ansbach.de · www.ansbach.de

Karlshalle
(267qm)

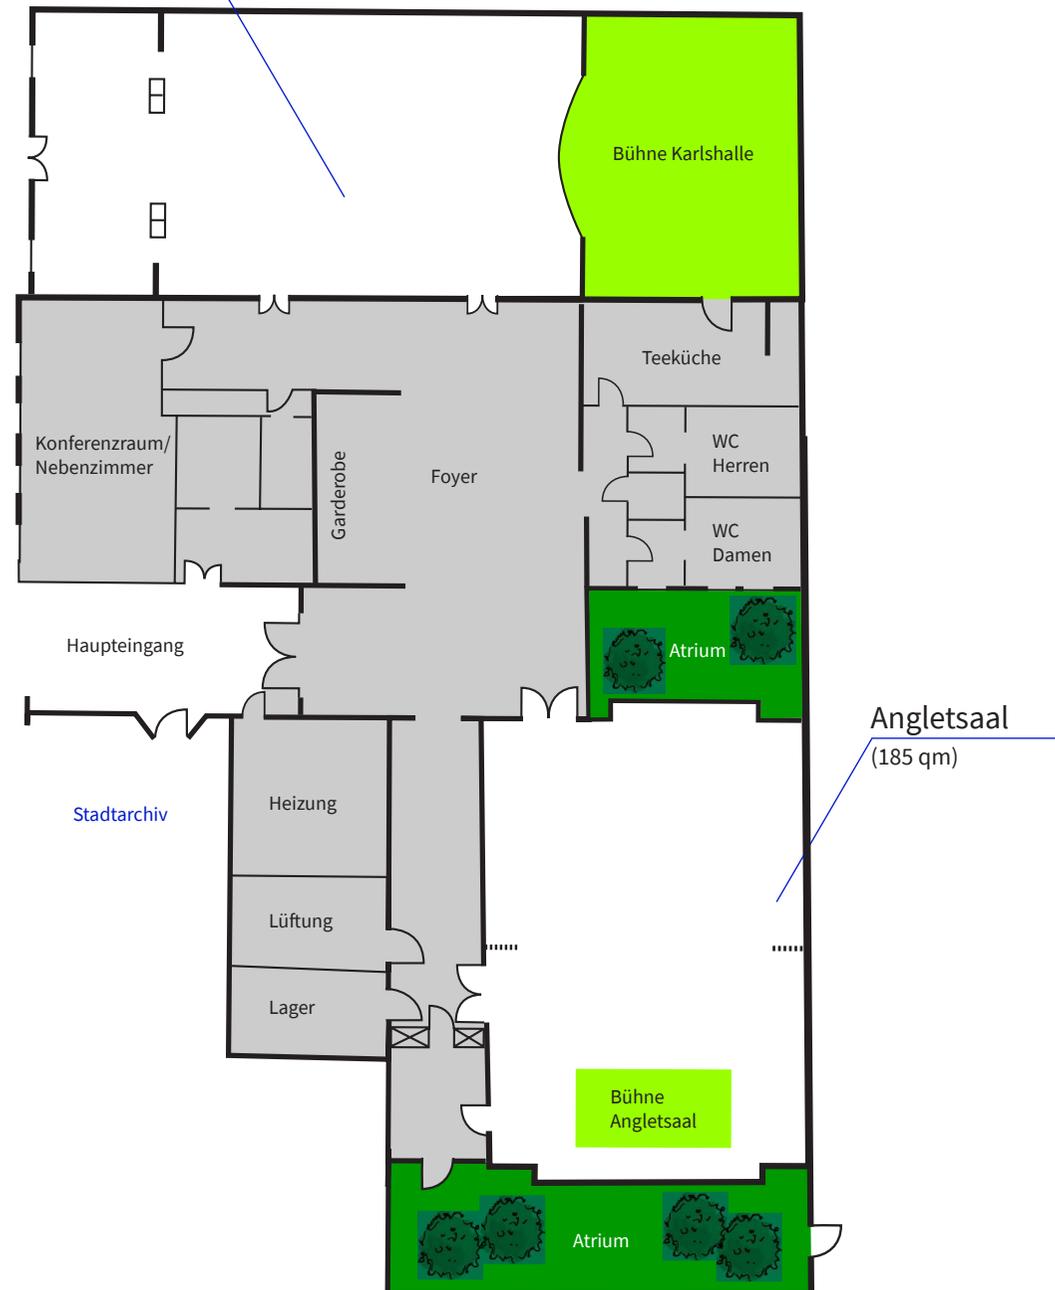

KULTURZENTRUM KARLSPLATZ

KONFERENZBESTUHLUNG

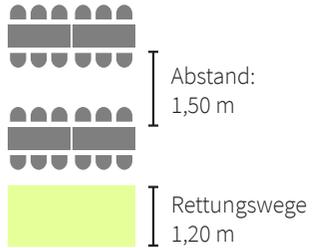


EG

138
Plätze


185
qm

NA
Notausgang

Maßstab
1:150

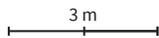

Eine exakte Entnahme der
Maße ist nicht möglich.

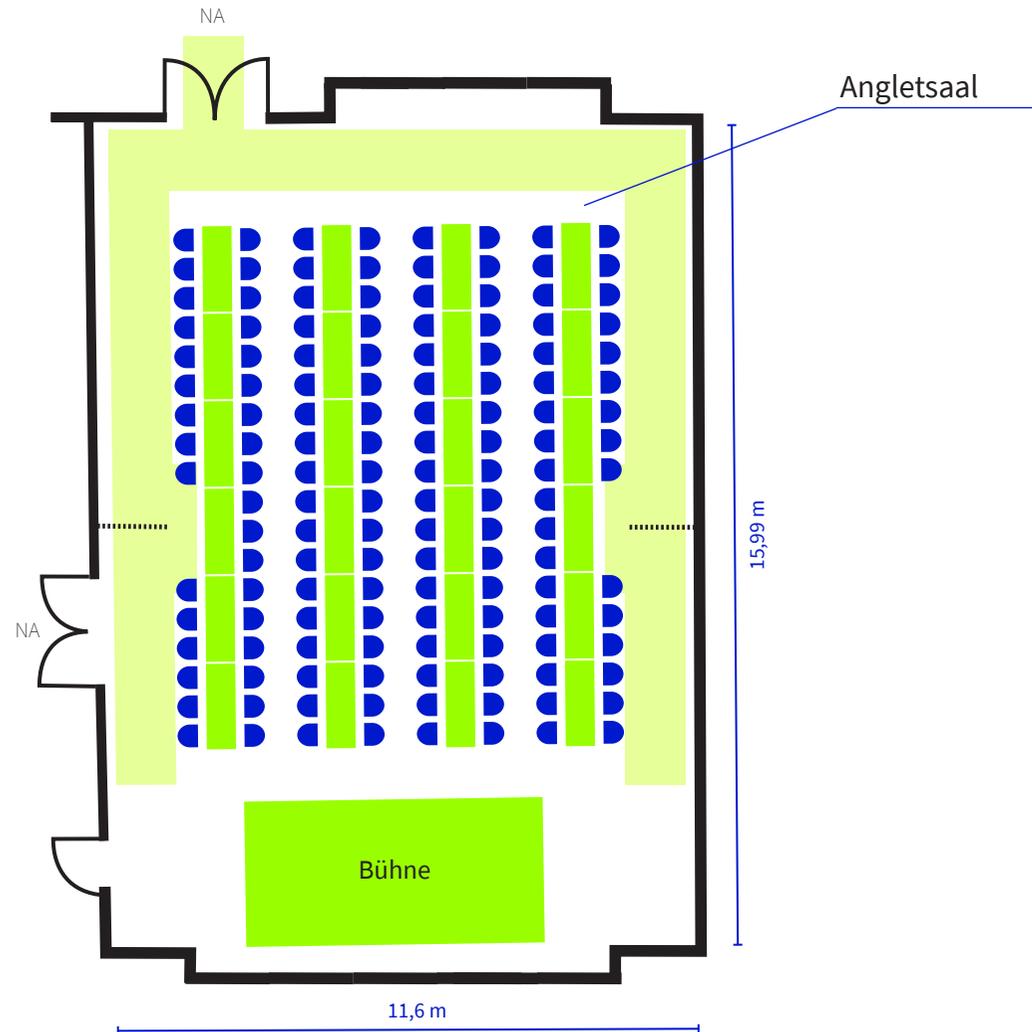

BUCHUNG ÜBER:

Stadt Ansbach · Amt für Kultur und Touristik
Johann-Sebastian-Bach-Platz 1 · 91522 Ansbach
Tel.: 0981 51243 · Fax: 0981 51365
akut@ansbach.de · www.ansbach.de

KULTURZENTRUM KARLSPLATZ

KONZERTBESTUHLUNG




EG

207
Plätze


185
qm

NA
Notausgang

Maßstab
1:150

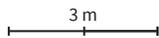

Eine exakte Entnahme der
Maße ist nicht möglich.

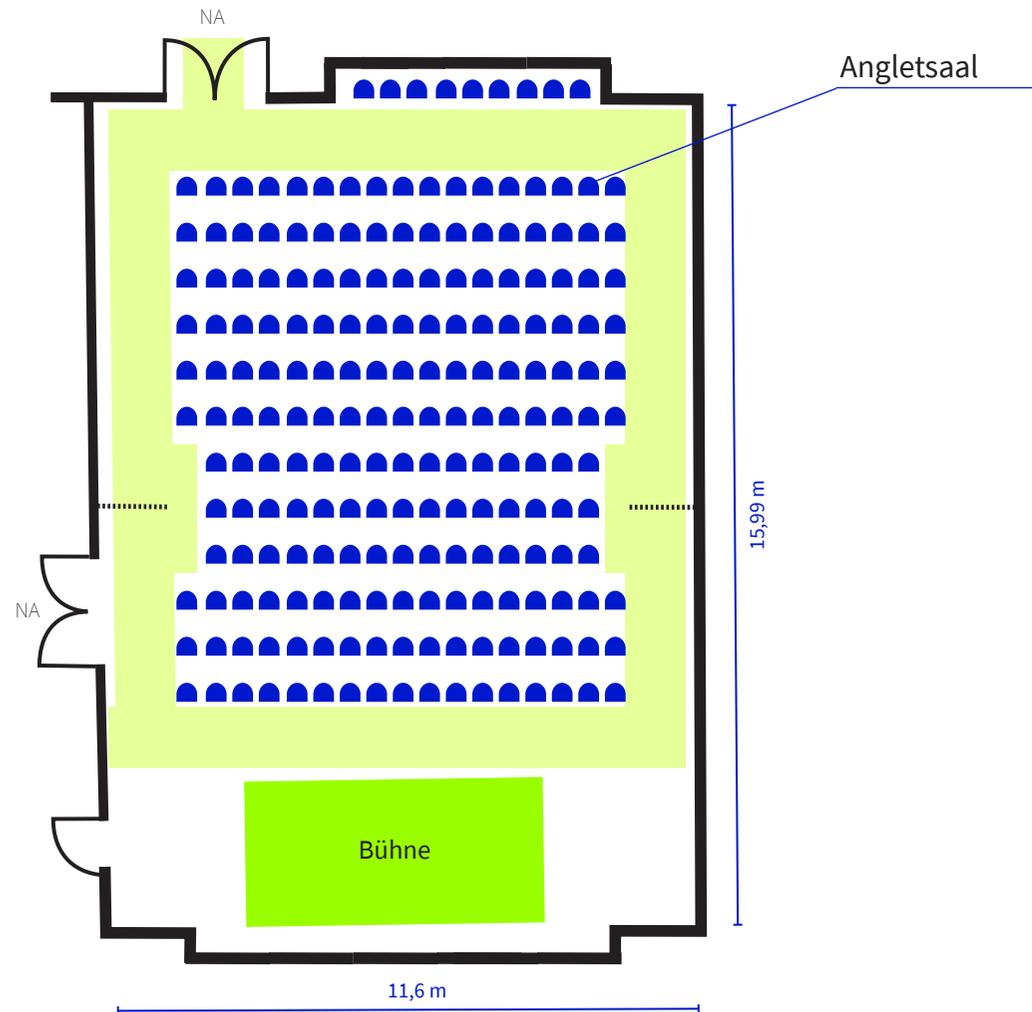


BUCHUNG ÜBER:


Stadt Ansbach · Amt für Kultur und Touristik
Johann-Sebastian-Bach-Platz 1 · 91522 Ansbach
Tel.: 0981 51243 · Fax: 0981 51365
akut@ansbach.de · www.ansbach.de

KULTURZENTRUM KARLSPLATZ

KONFERENZBESTUHLUNG

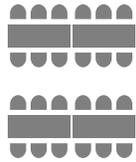

Abstand:
1,60 m

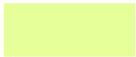

Retungswege
1,20 m


EG

108
Plätze


267
qm

NA
Notausgang

Maßstab
1:175

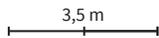

Eine exakte Entnahme der
Maße ist nicht möglich.

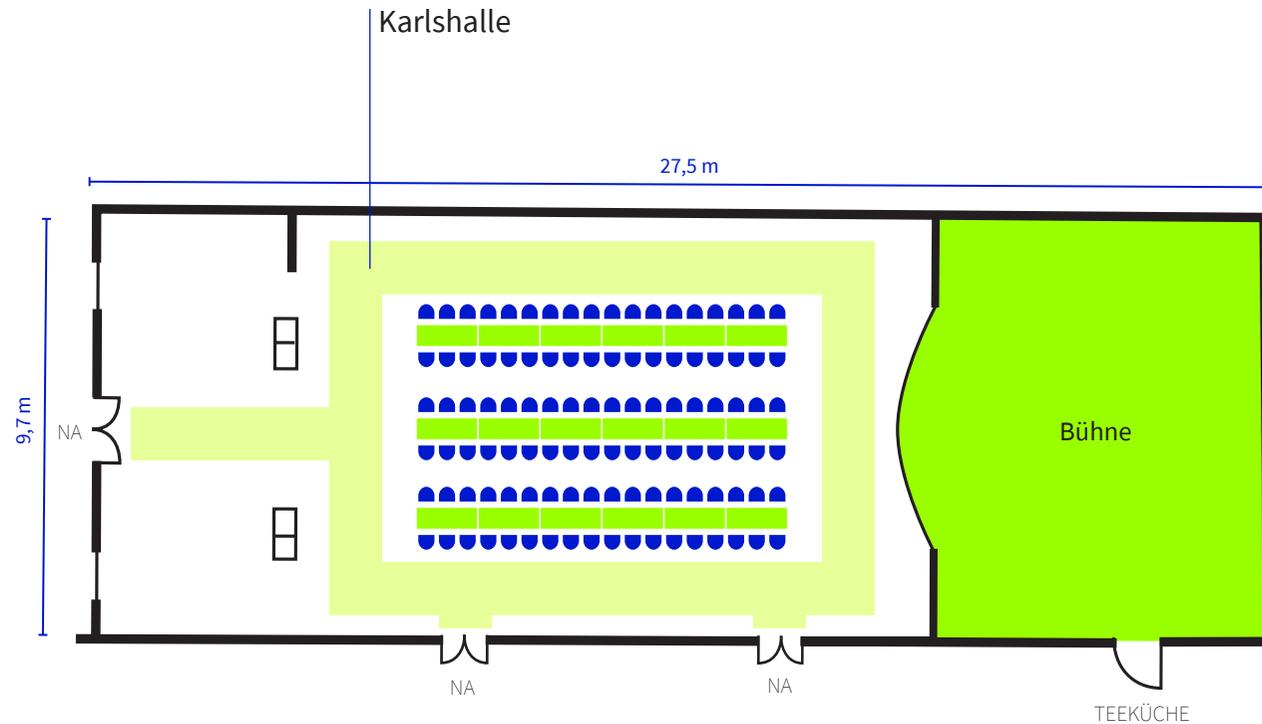

BUCHUNG ÜBER:

Stadt Ansbach · Amt für Kultur und Touristik
Johann-Sebastian-Bach-Platz 1 · 91522 Ansbach
Tel.: 0981 51243 · Fax: 0981 51365
akut@ansbach.de · www.ansbach.de

KULTURZENTRUM KARLSPLATZ

KONZERTBESTUHLUNG




EG

195
Plätze


267
qm

NA
Notausgang

Maßstab
1:175

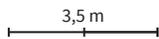

Eine exakte Entnahme der
Maße ist nicht möglich.

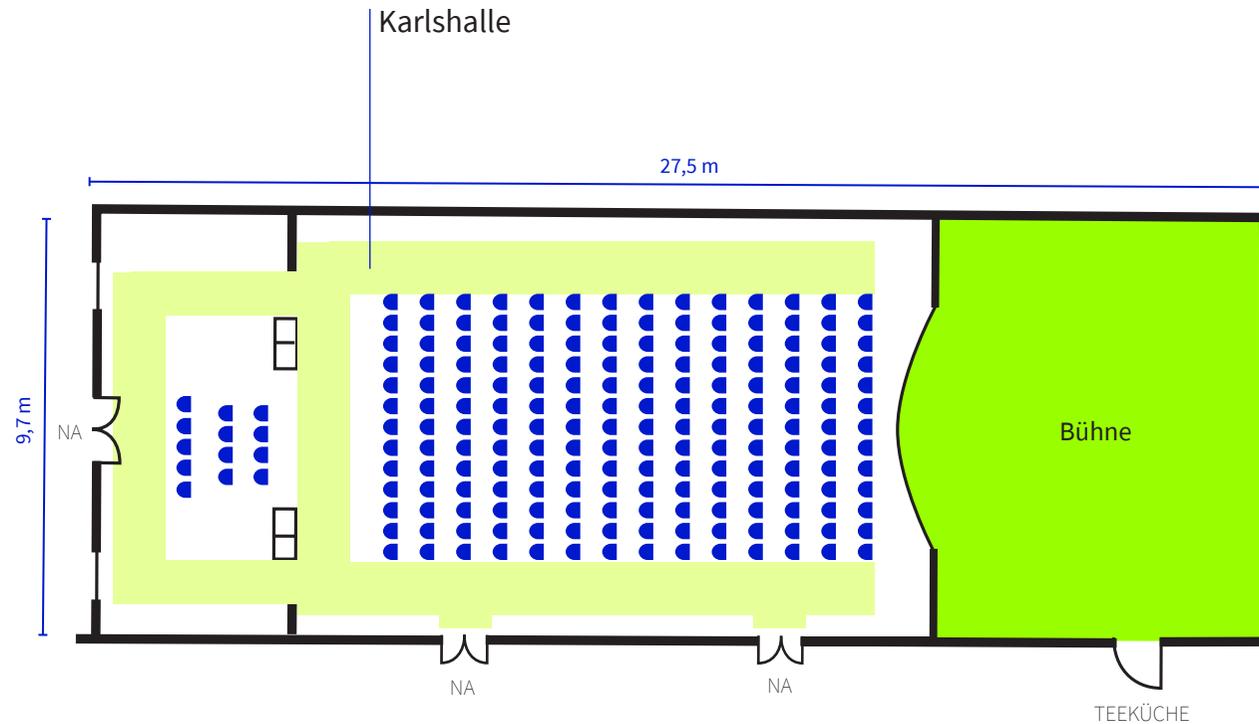

BUCHUNG ÜBER:

Stadt Ansbach · Amt für Kultur und Touristik
Johann-Sebastian-Bach-Platz 1 · 91522 Ansbach
Tel.: 0981 51243 · Fax: 0981 51365
akut@ansbach.de · www.ansbach.de