

C.) VERFAHRENSVERMERKE

1) AUFSTELLUNGSBESCHLUSS GEMÄSS § 2 ABS. 1 BAUGESETZBUCH -BAUGB-

Die Aufstellung des Vorhabenbezogenen Bebauungsplanes Nr. Ne5 für einen Teilbereich zwischen der St 2255 und dem Strüther Berg – Wohngebiet und Pflegeeinrichtung Weinberg West wurde am vom Stadtrat beschlossen und am2019 in der Fränk. Landeszeitung (FLZ) bekanntgegeben.

2) FRÜHZEITIGE BETEILIGUNG DER ÖFFENTLICHKEIT GEMÄSS § 3 ABS. 1 BAUGB

Die frühzeitige Unterrichtung der Öffentlichkeit wurde in Form einer Offenlegung vom2019 bis2019 im Stadtentwicklungsamt durchgeführt. Die Bekanntmachung hierzu erfolgte in der FLZ am2019.

3) FRÜHZEITIGE BETEILIGUNG DER BEHÖRDEN GEMÄSS § 4 ABS. 1 BAUGB

Die frühzeitige Beteiligung der Behörden und sonstigen Trägern öffentlicher Belange wurde mit Schreiben vom2019, und Plan vom2019 durchgeführt.

4) OFFENLEGUNG GEMÄSS § 3 ABS. 2 BAUGB

Der Bebauungsplan mit Begründung einschließlich Umweltbericht in der Fassung vom2019 hat gemäß § 3 Abs. 2 BauGB in der Zeit vom2019 bis einschliesslich2019 ausgelegen.

5) BETEILIGUNG DER BEHÖRDEN GEMÄSS § 4 ABS. 2 BAUGB

Die Beteiligung der Behörden und sonstigen Trägern öffentlicher Belange zum Bebauungsplan mit Begründung einschließlich Umweltbericht wurde mit Schreiben vom2019, und Plan vom2019 durchgeführt.

6) BESCHLUSSFASSUNG ALS SATZUNG GEMÄSS § 10 ABS. 1 BAUGB


Dieser Bebauungsplan wurde am2019 als Satzung beschlossen.

Ansbach, den2019
 Stadt Ansbach
 Carda Seidel
 Oberbürgermeisterin

7) INKRAFTTRETEN GEMÄSS § 10 ABS. 3 BAUGB

Der Satzungsbeschluss wurde am2019 in der FLZ Nr. ortsüblich bekanntgemacht. Der Bebauungsplan ist damit am2019 gemäß § 10 Abs. 3 BauGB in Kraft getreten.

Ansbach, den2019
 Stadt Ansbach

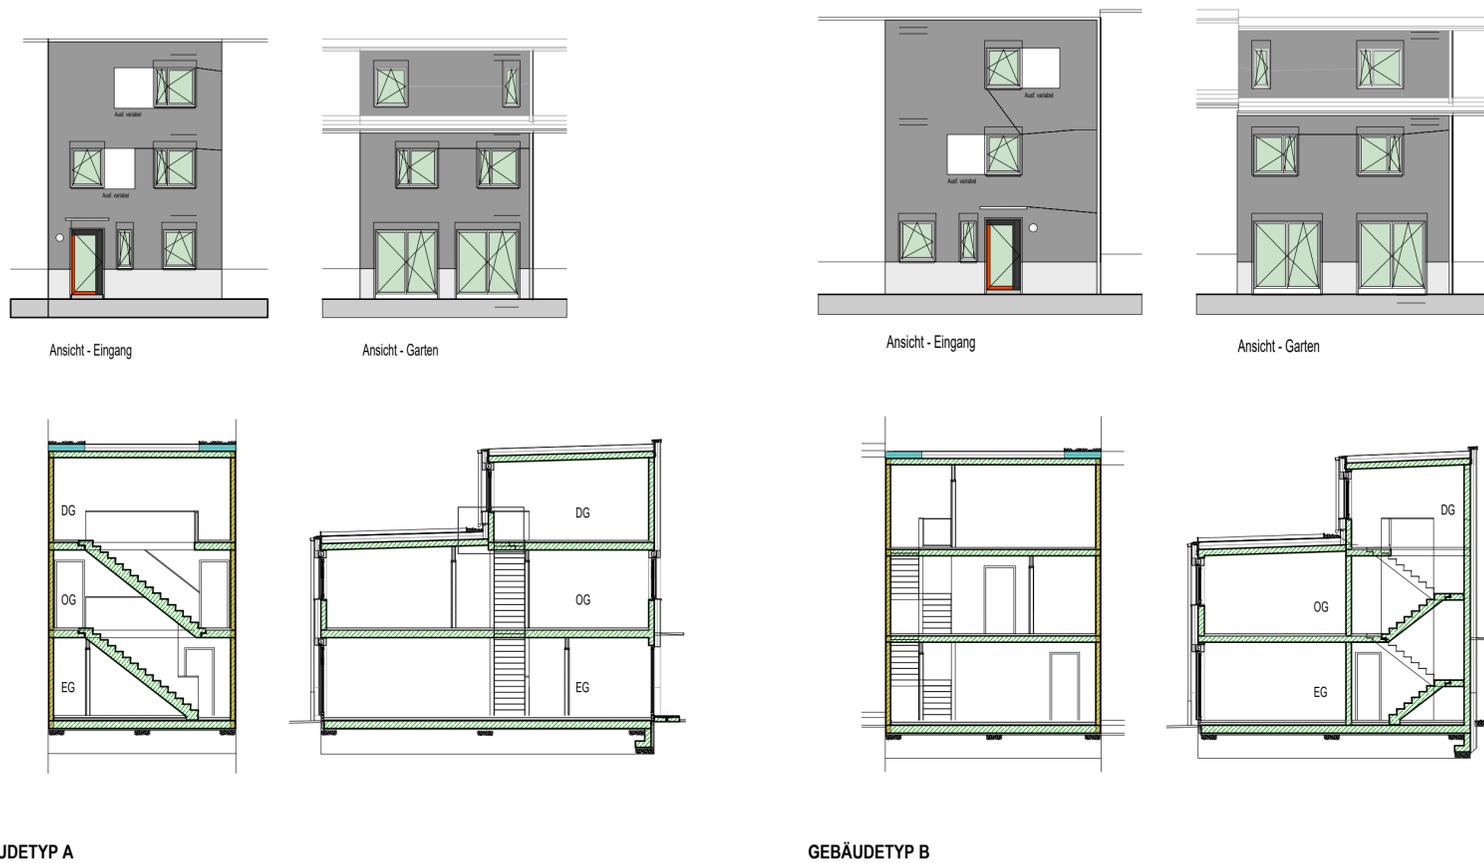

GEBÄUDETYP A

GEBÄUDETYP B




VORHABEN- UND ERSCHLIEßUNGSPLAN (Maßstab 1:1000)



Vorhabenbezogener Bebauungsplan mit integriertem VEP Nr. Ne 5 für einen Teilbereich zwischen der St 2255 und dem Strüther Berg – Wohngebiet und Pflegeeinrichtung Weinberg West

ohne Maßstab

. Fertigung

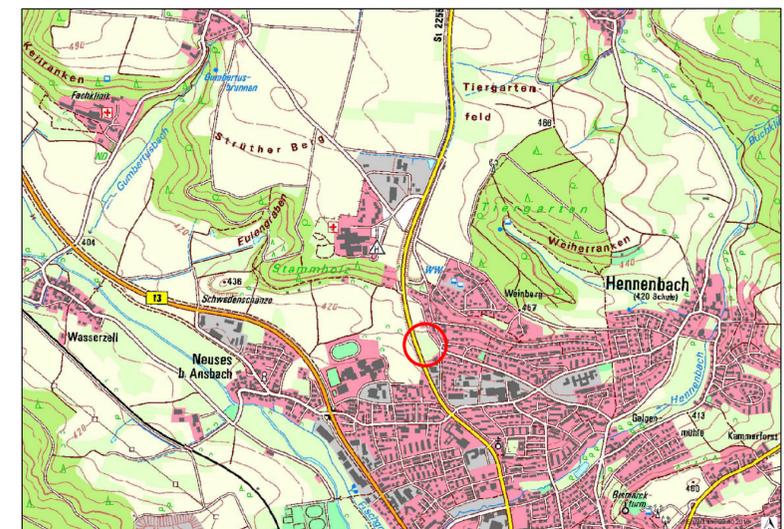

Ausschnitt aus dem Stadtplan



GEFERTIGT: ANSBACH, DEN 15.01.2019

STADT ANSBACH
 AMT FÜR STADTENTWICKLUNG UND KLIMASCHUTZ
 STADTENTWICKLUNGSAMT

GEÄNDERT: ANSBACH, DEN

STADT ANSBACH
 AMT FÜR STADTENTWICKLUNG UND KLIMASCHUTZ
 STADTENTWICKLUNGSAMT