

TAGUNGSZENTRUM ONOLDIA

300-900 Personen

Foyer (200 qm)
208-212 Sitzplätze


Onoldiasaal EG (560 qm)
346-699 Sitzplätze

Onoldiasaal OG (300 qm)
104-175 Sitzplätze

Simon-Marius-Saal (110 qm)
ca. 85 Sitzplätze


Kaspar-Hauser-Saal (95 qm)
ca. 24 Sitzplätze

Maßstab
1:350

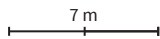

Eine exakte Entnahme der
Maße ist nicht möglich.

Onoldiasaal EG
(560qm)

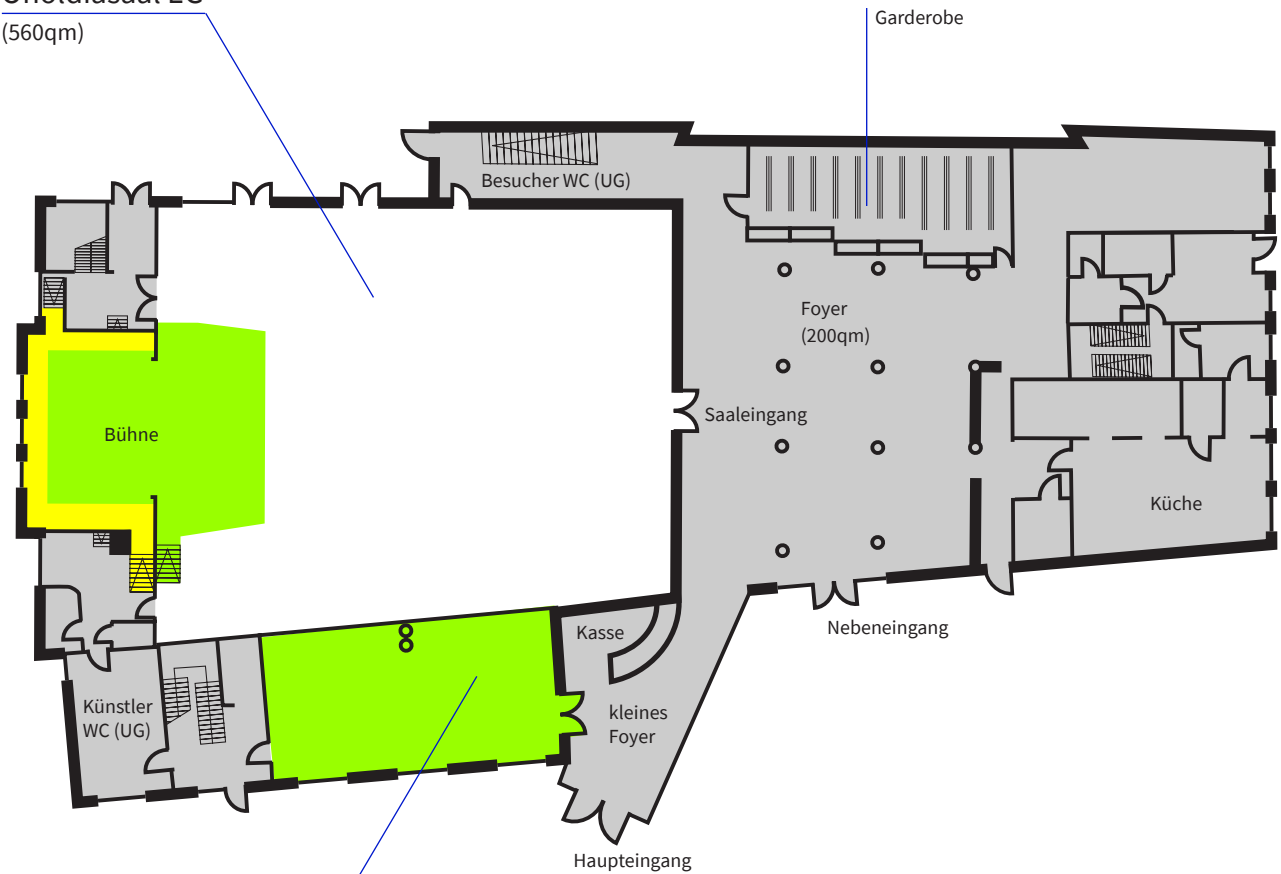


Simon-Marius-Saal
(110qm)

BUCHUNG ÜBER:

Stadt Ansbach · Amt für Kultur und Touristik
Johann-Sebastian-Bach-Platz 1 · 91522 Ansbach
Tel.: 0981 51243 · Fax: 0981 51365
akut@ansbach.de · www.ansbach.de

TAGUNGSZENTRUM ONOLDIA

KONFERENZBESTUHLUNG

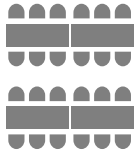

Abstand:
1,50 m



Rettungswege
1,20 m


EG

543
Plätze

670
qm

NA
Notausgang

Maßstab
1:200

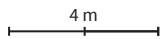

Eine exakte Entnahme der
Maße ist nicht möglich.

BUCHUNG ÜBER:

Stadt Ansbach · Amt für Kultur und Touristik
Johann-Sebastian-Bach-Platz 1 · 91522 Ansbach
Tel.: 0981 51243 · Fax: 0981 51365
akut@ansbach.de · www.ansbach.de



TAGUNGSZENTRUM ONOLDIA

KONZERTBESTUHLUNG




EG

633
Plätze

670
qm

NA
Notausgang


Maßstab
1:200

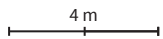

Eine exakte Entnahme der
Maße ist nicht möglich.


BUCHUNG ÜBER:

Stadt Ansbach · Amt für Kultur und Touristik
Johann-Sebastian-Bach-Platz 1 · 91522 Ansbach
Tel.: 0981 51243 · Fax: 0981 51365
akut@ansbach.de · www.ansbach.de

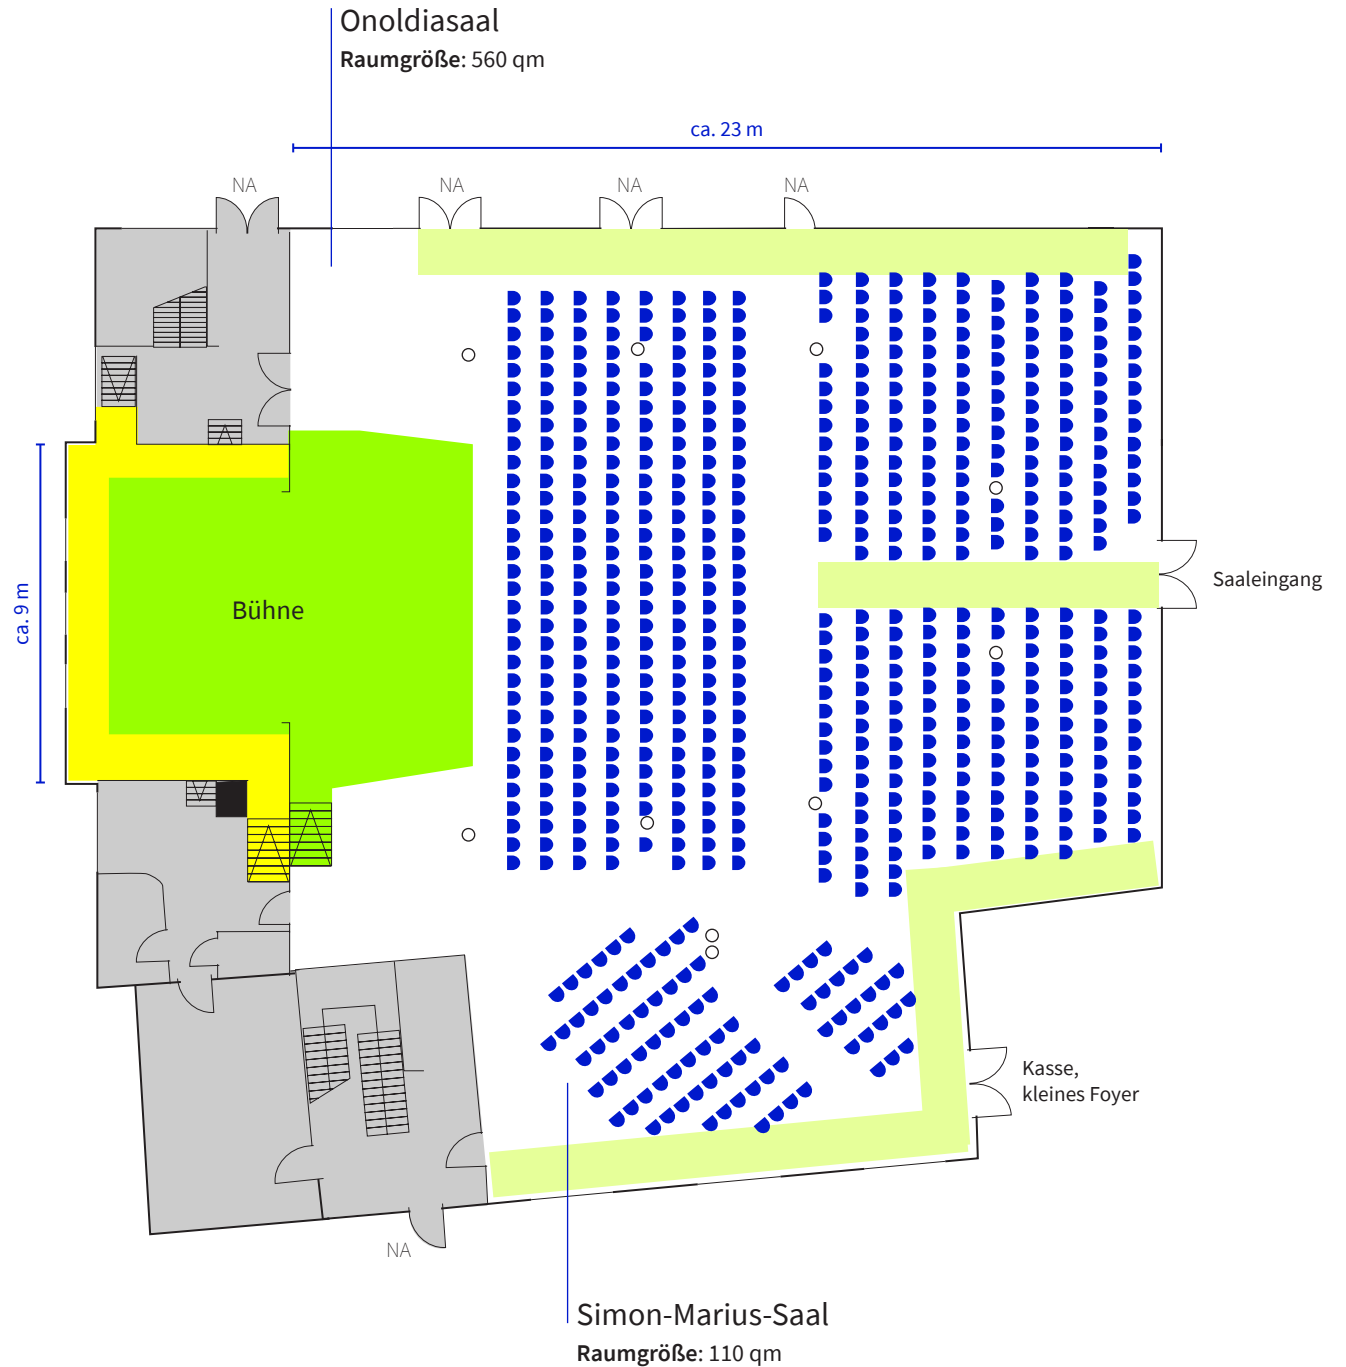

TAGUNGSZENTRUM ONOLDIA

KONFERENZBESTUHLUNG

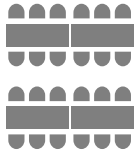

Abstand:
1,50 m



Rettenungswege
1,20 m


OG

104
Plätze


300
qm

NA
Notausgang

Maßstab
1:200

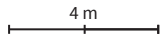

Eine exakte Entnahme der
Maße ist nicht möglich.

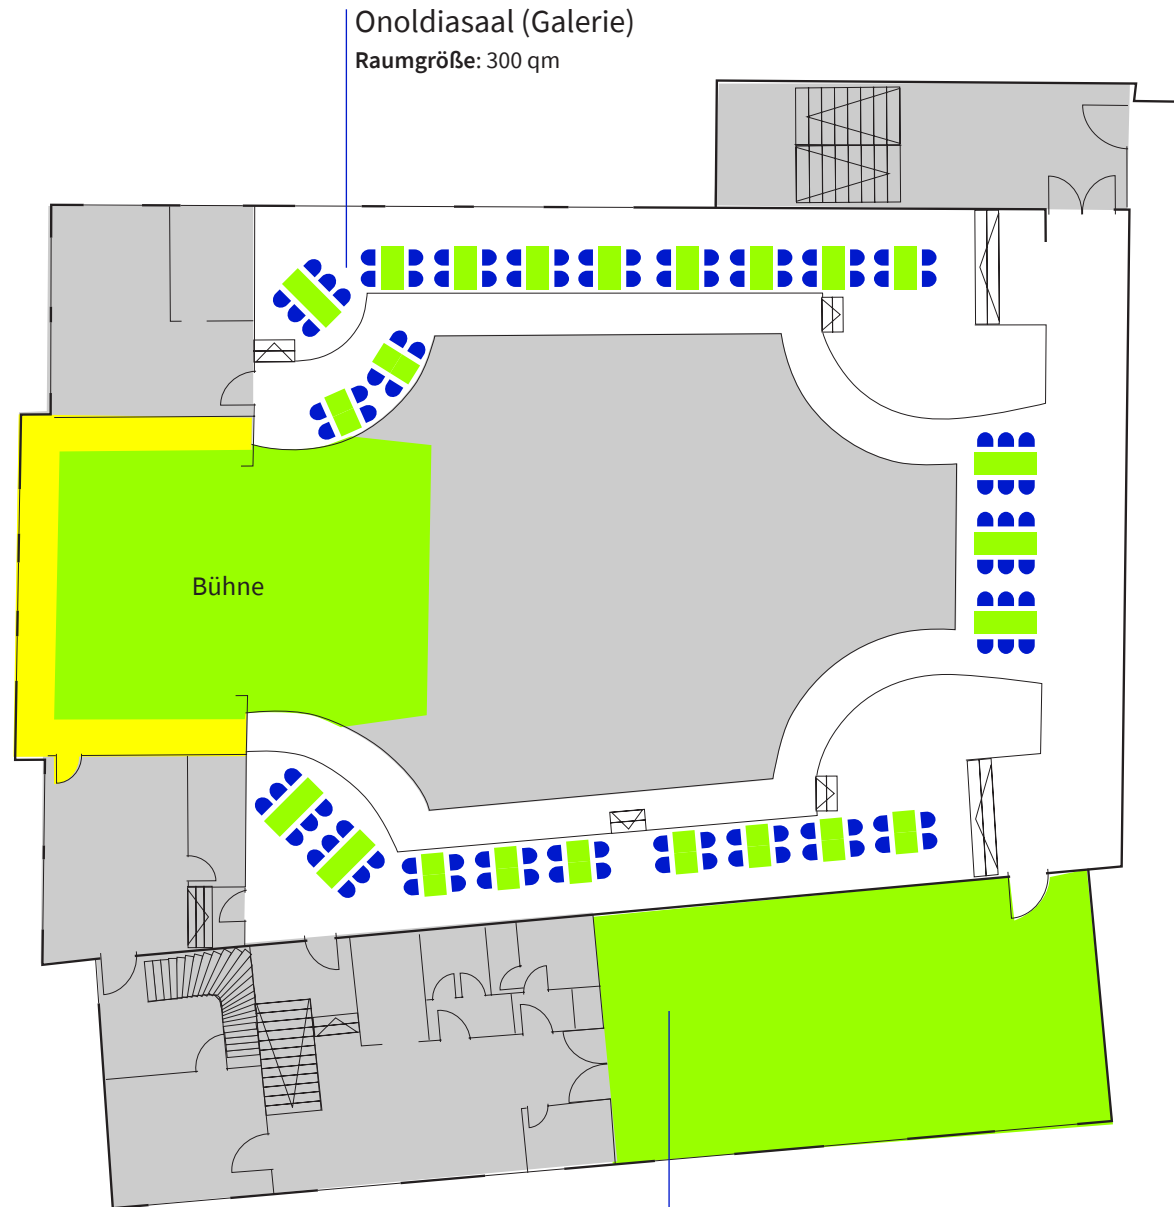

Onoldiasaal (Galerie)
Raumgröße: 300 qm

Bühne

Kaspar-Hauser-Saal
Raumgröße: 95 qm

BUCHUNG ÜBER:

Stadt Ansbach · Amt für Kultur und Touristik
Johann-Sebastian-Bach-Platz 1 · 91522 Ansbach
Tel.: 0981 51243 · Fax: 0981 51365
akut@ansbach.de · www.ansbach.de

TAGUNGSZENTRUM ONOLDIA

KONZERTBESTUHLUNG

 Abstand: 40 cm

 Rettungswege
1,20 m


OG

175
Plätze


300
qm

NA
Notausgang

Maßstab
1:200

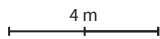 4 m

Eine exakte Entnahme der
Maße ist nicht möglich.

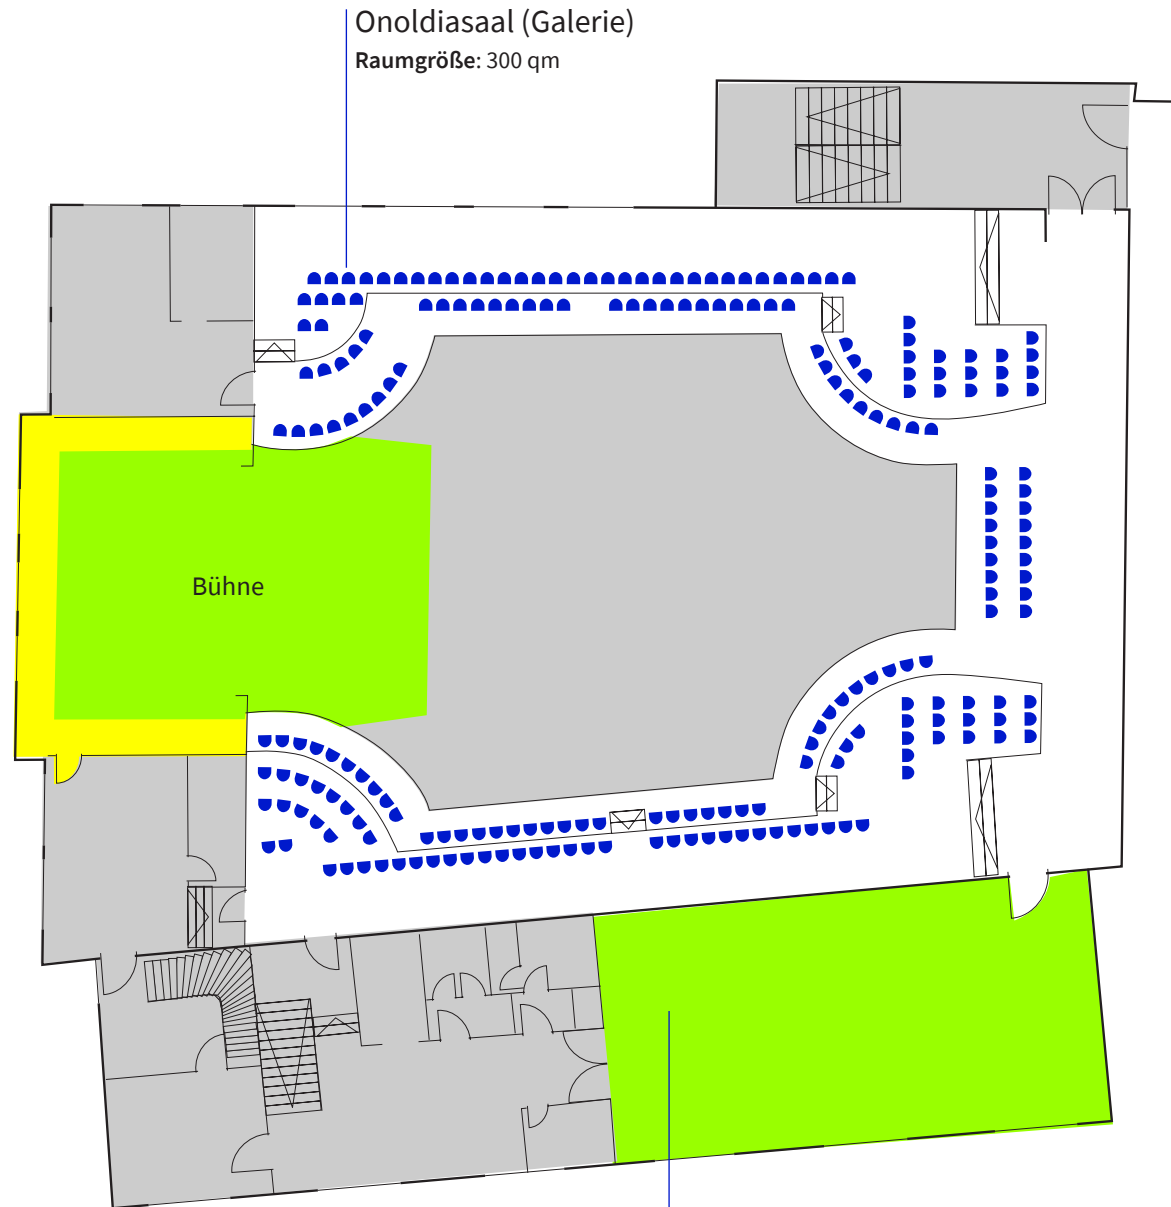

Onoldiasaal (Galerie)
Raumgröße: 300 qm

Kaspar-Hauser-Saal
Raumgröße: 95 qm

BUCHUNG ÜBER:

Stadt Ansbach · Amt für Kultur und Touristik
Johann-Sebastian-Bach-Platz 1 · 91522 Ansbach
Tel.: 0981 51243 · Fax: 0981 51365
akut@ansbach.de · www.ansbach.de