


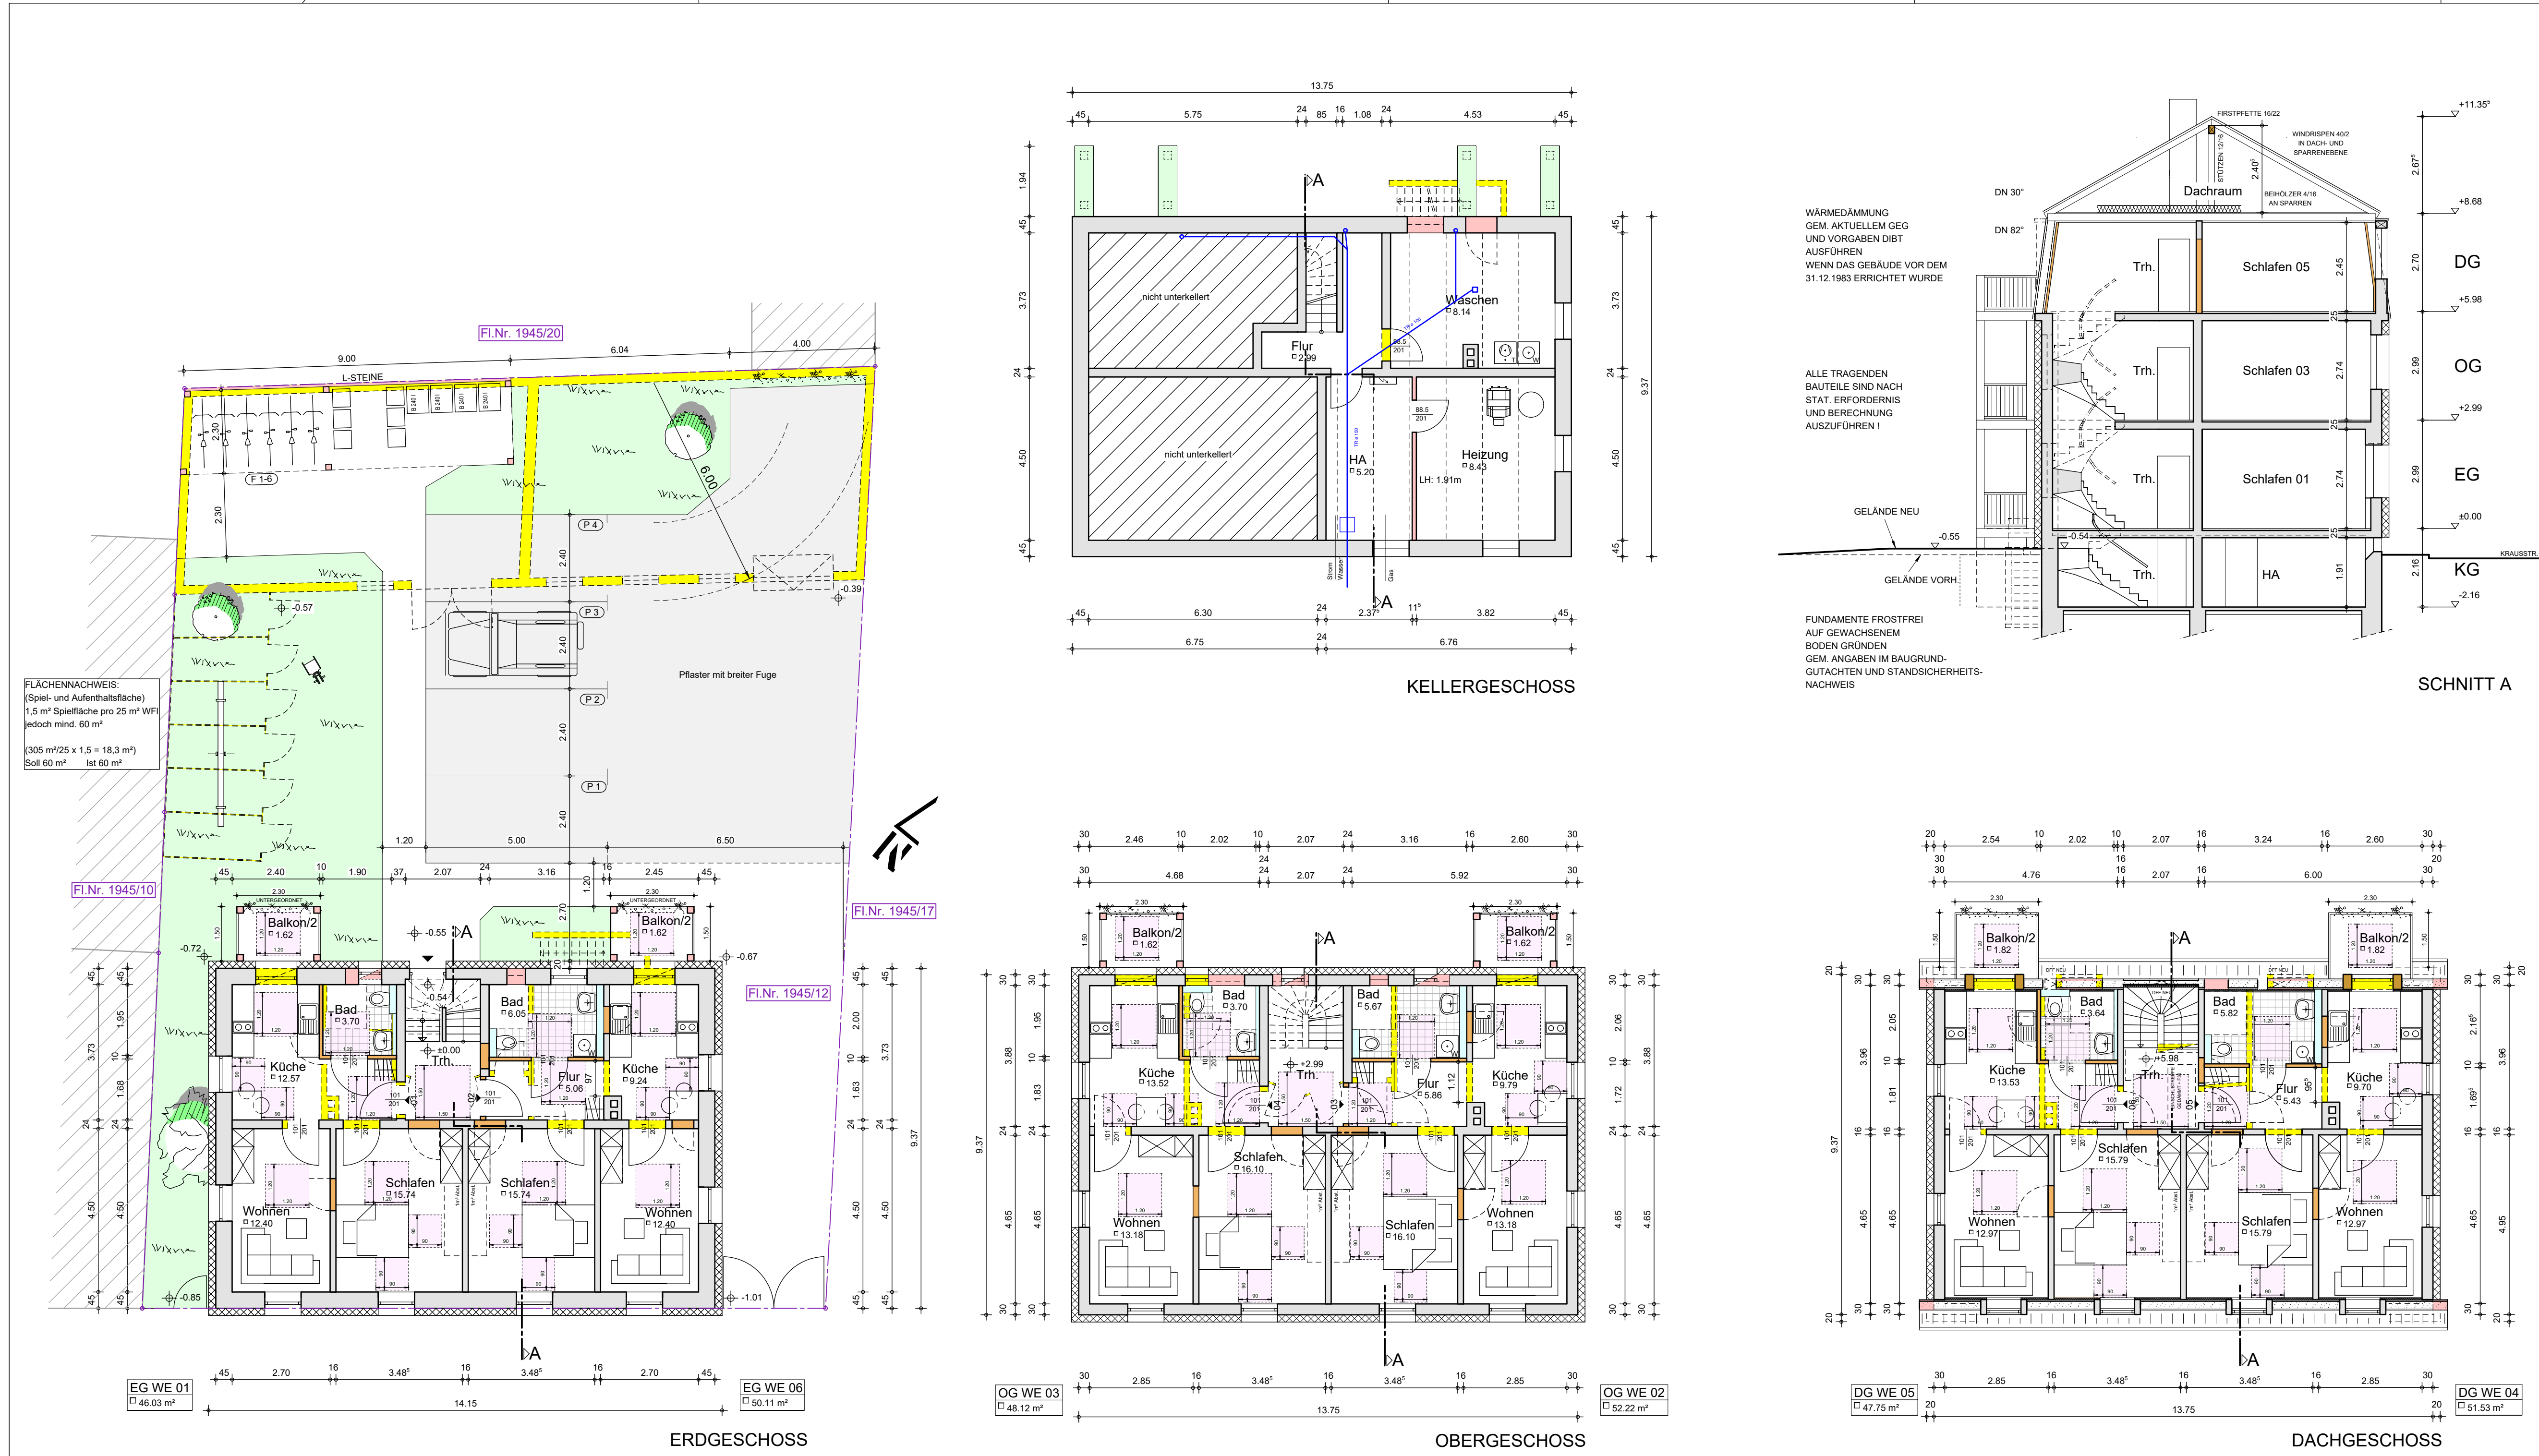

Bauwerk	Tageskinderstätte im EG wird zur Wohnung Krausstr. 6, 91522 Ansbach	
Inhalt	Grundrisse, Schnitt	
Maßstab	M 1:100	Plan Nr. 1
Bauherr	STADT ANSBACH Johann-Sebastian-Bach-Platz 1 91522 Ansbach	
Nachbarn		
Architekt	KOLB-ARCHITEKTEN Gabelsbergerstr. 14 - 91522 Ansbach Fon 0981 61354 Fax 0981 65854 info@kolb-architekten.de	
Datum	0559	Ansbach, März 2023 gea.: August 2024